


Bestuhlungsplan

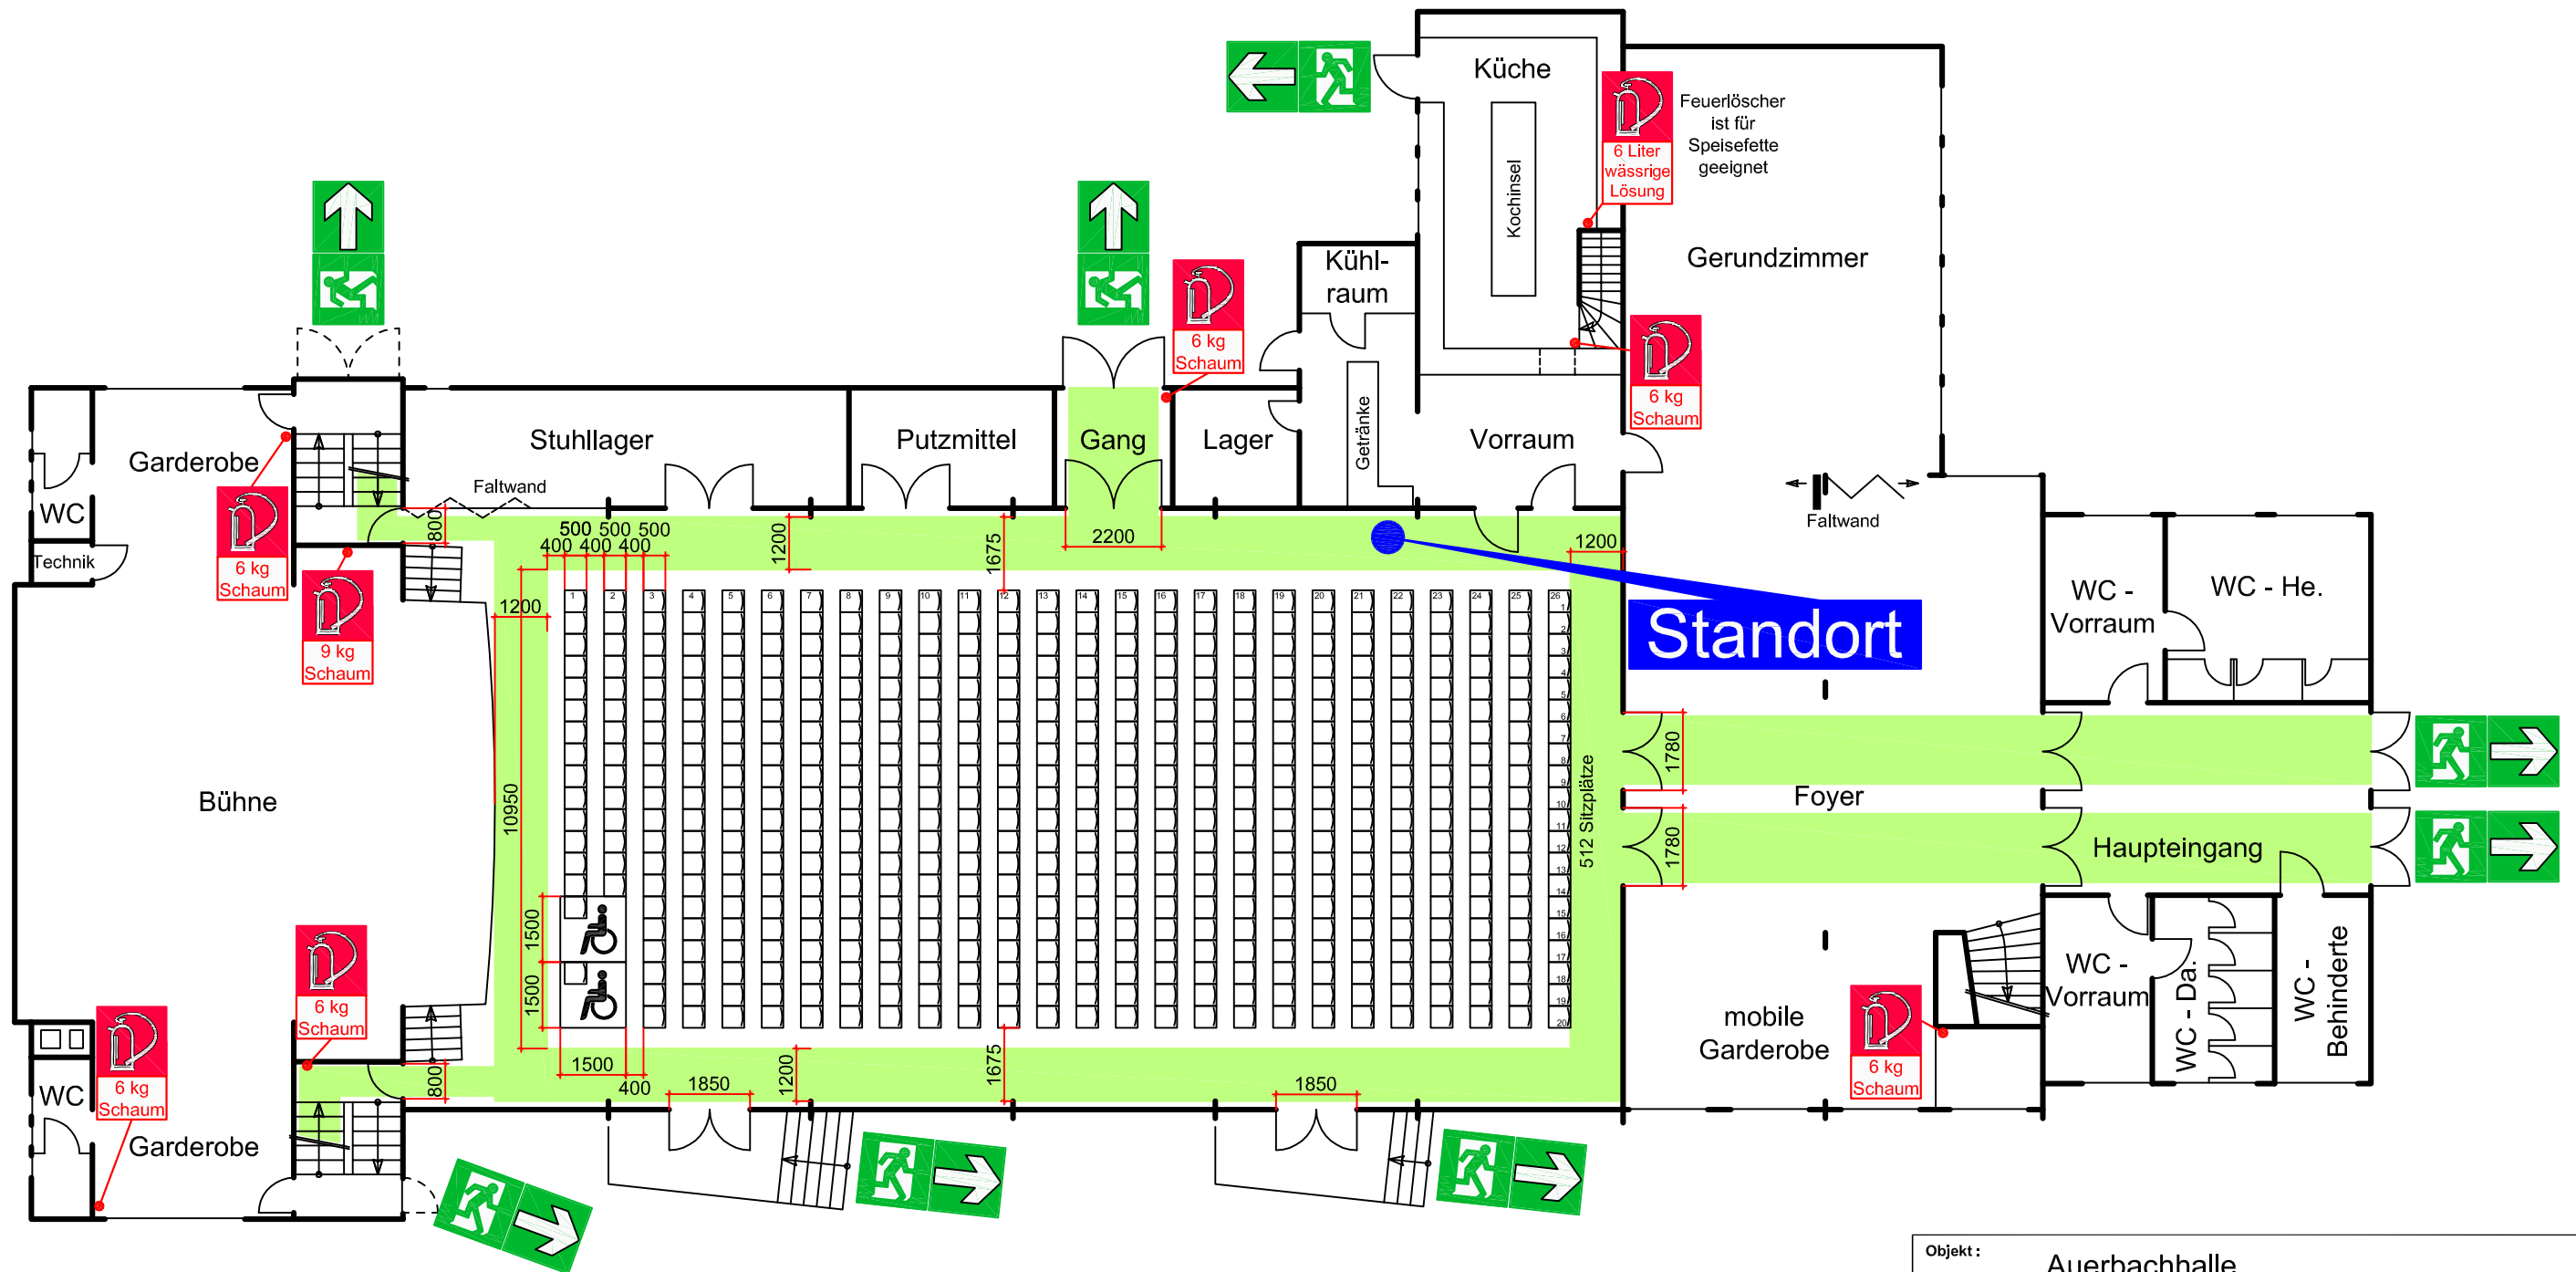

LEGENDE

alle Maße in Millimeter



Feuerlöscher



Notausgang mit
Richtungspfeil



Standort



Flucht- und
Rettungsweg

Variante 1:
Schrödersaal / Halle
Küchennutzung ist möglich
Reihenbestuhlung
512 Sitzplätze

Objekt : Auerbachhalle
Seebrunnenweg 15, 73660 Urbach

Gebäudeteil : Schrödersaal

Stockwerk : Bühnen- und Hallenebene

Stand : 01.08.2012

Letzte
Aktualisierung:

Plan-Nr. : 12-017/9

Planersteller :

Brandschutzbüro Christ
Roland Christ
Schrödergasse 14
73660 Urbach
Tel.: 07181 / 9378350
E-Mail: Roland.Christ@brandschutzbuero-christ.de

