


Förmliche Festlegung

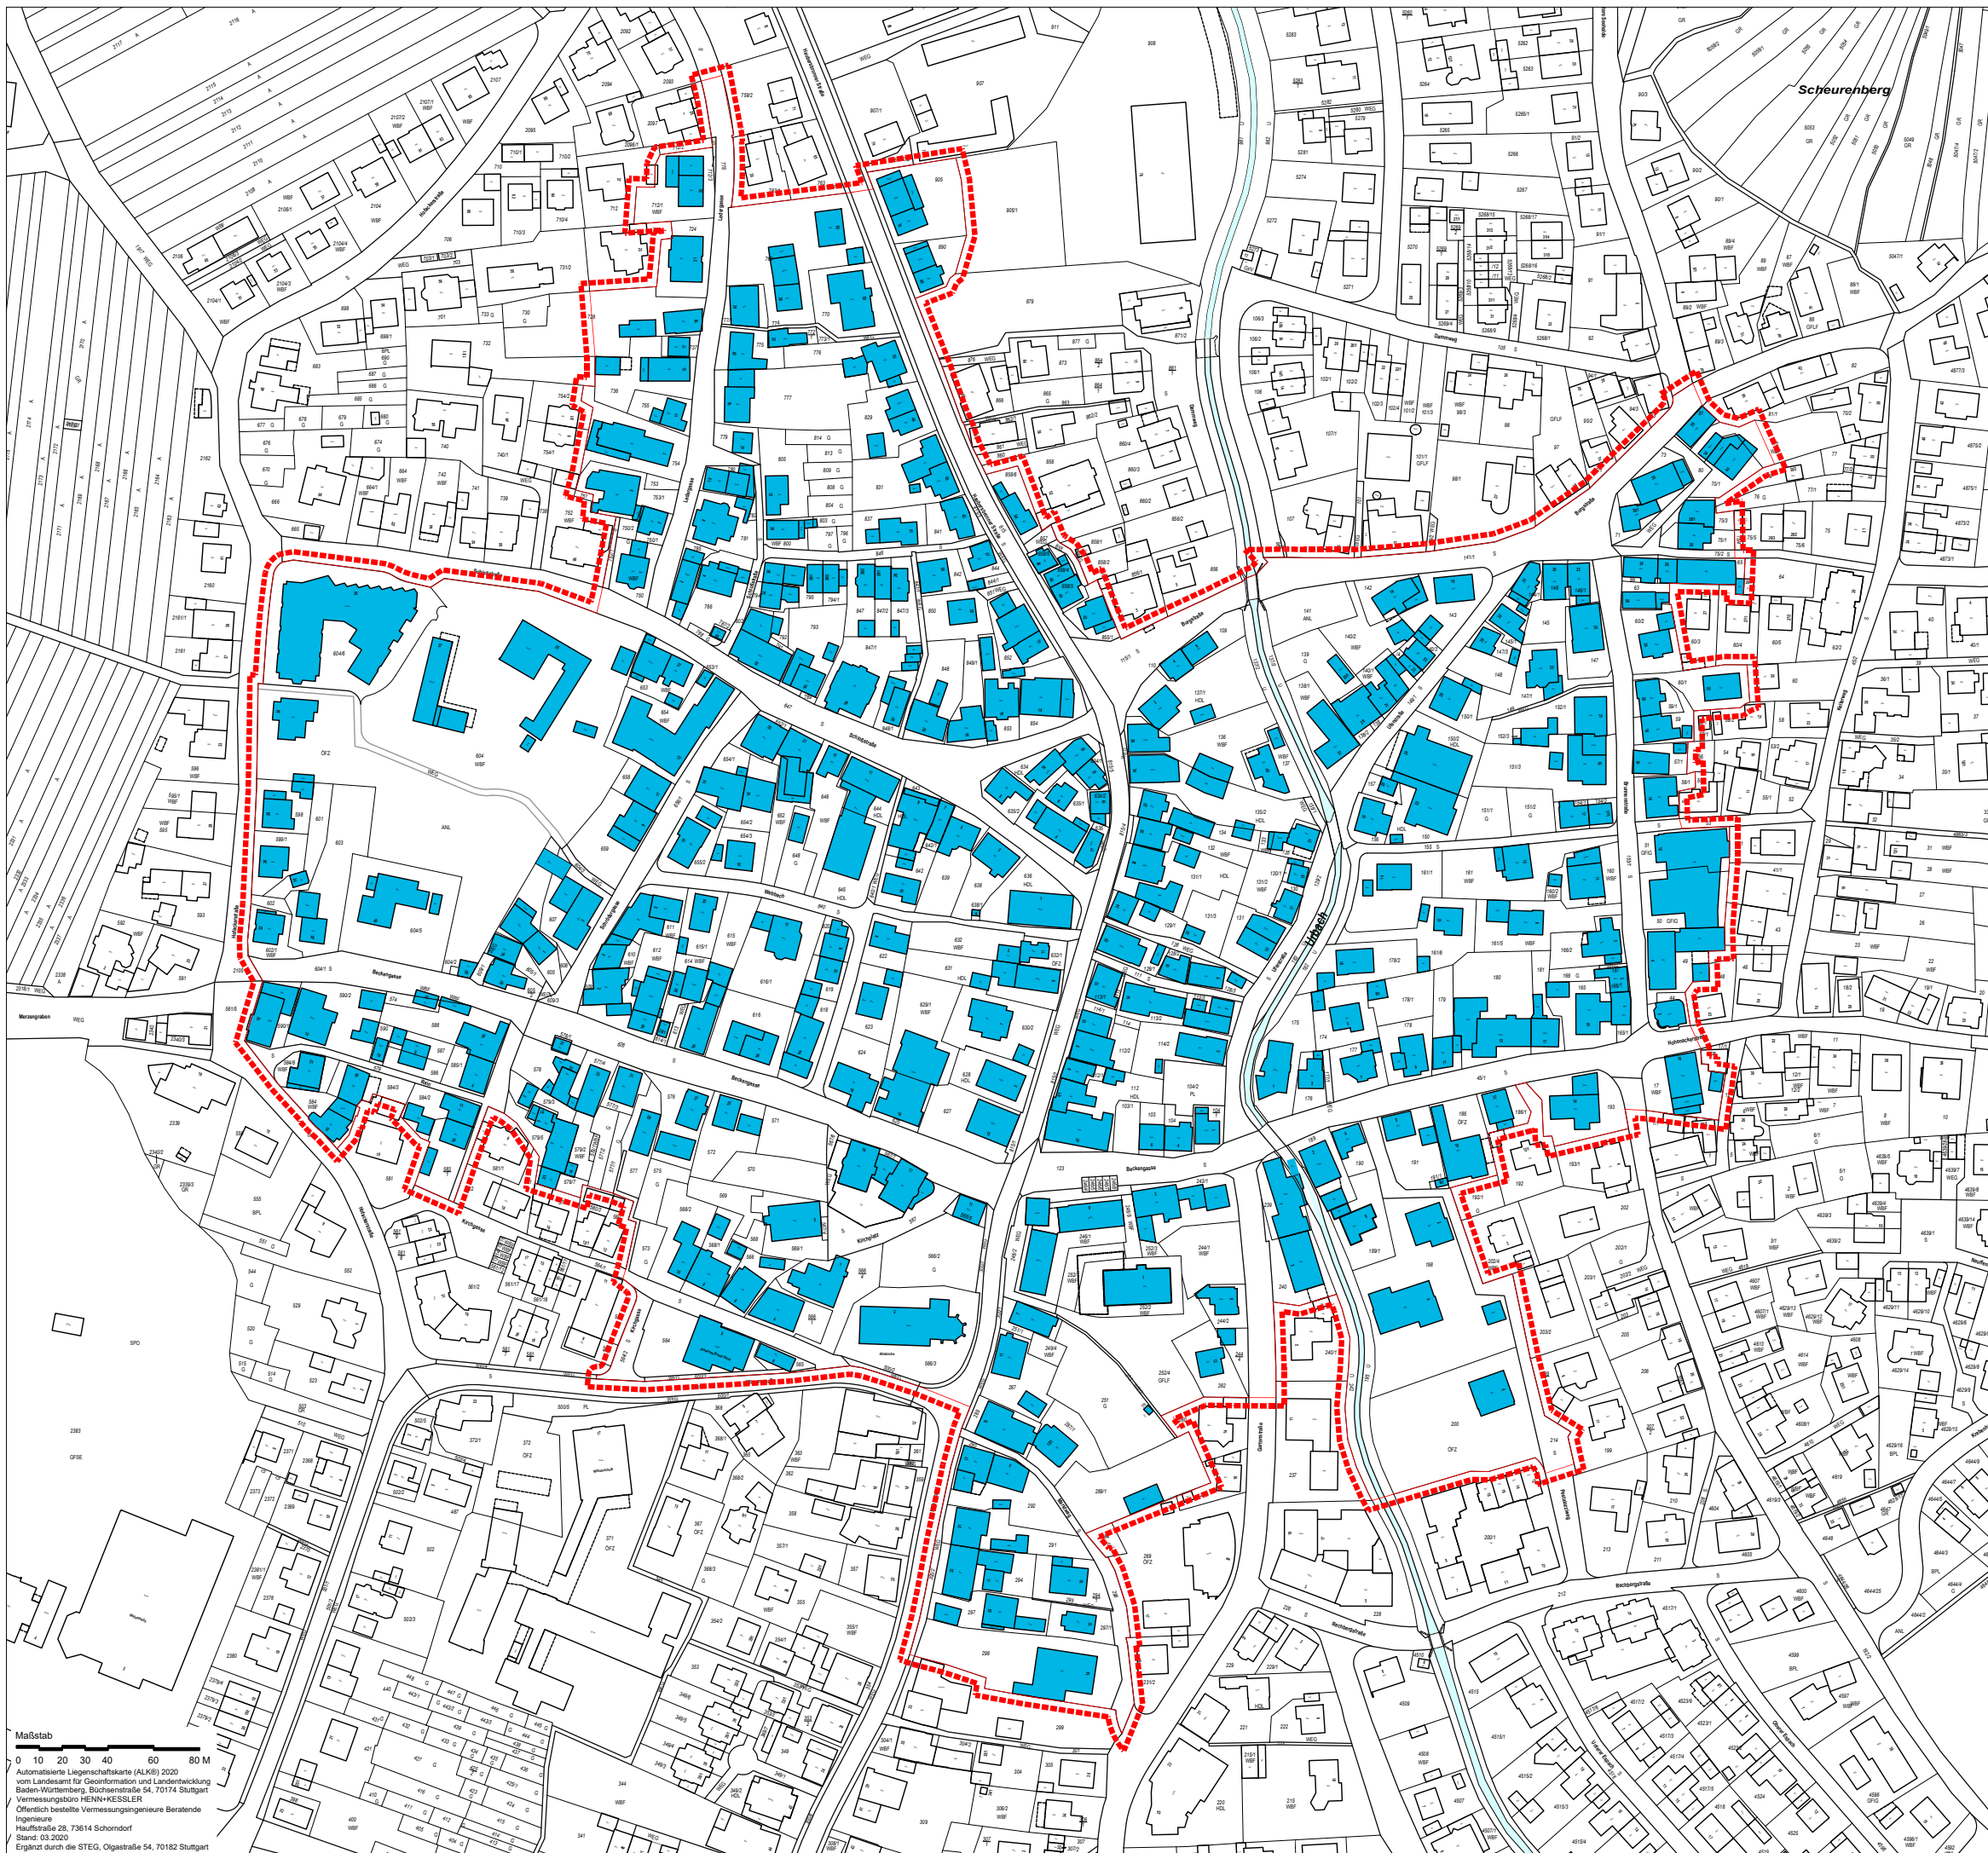


Abgrenzungsvorschlag förmlich festzulegendes Sanierungsgebiet "Urbach Nord - Ortsmitte V", ca. 17,00 ha



Gemeinde Urbach

Integriertes gebietsbezogenes
Entwicklungskonzept -
Vorbereitende Untersuchungen
"Urbach Nord - Ortsmitte V"

Maßstab
0 10 20 30 40 50 60 70 80 M
Automatisierte Liegenschaftskarte (ALKB) 2020
vom Landesamt für Geoformation und Landentwicklung
Baden-Württemberg, Büchenstraße 54, 70174 Stuttgart
Vermessungsabteilung HENN-KESSLER
Öffentlich bestellte Vermessungsingenieure Beratende
Ingenieure
Haußstraße 28, 73614 Schorndorf
Stand: 03.2020
Ergänzt durch die STEG, Olgastraße 54, 70182 Stuttgart

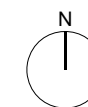

die **STEG**
Stadtentwicklung GmbH
Standort Stuttgart
Olgastraße 54, 70182 Stuttgart

Projekt Nr. 10801
28.03.2023/SMA_Agh