


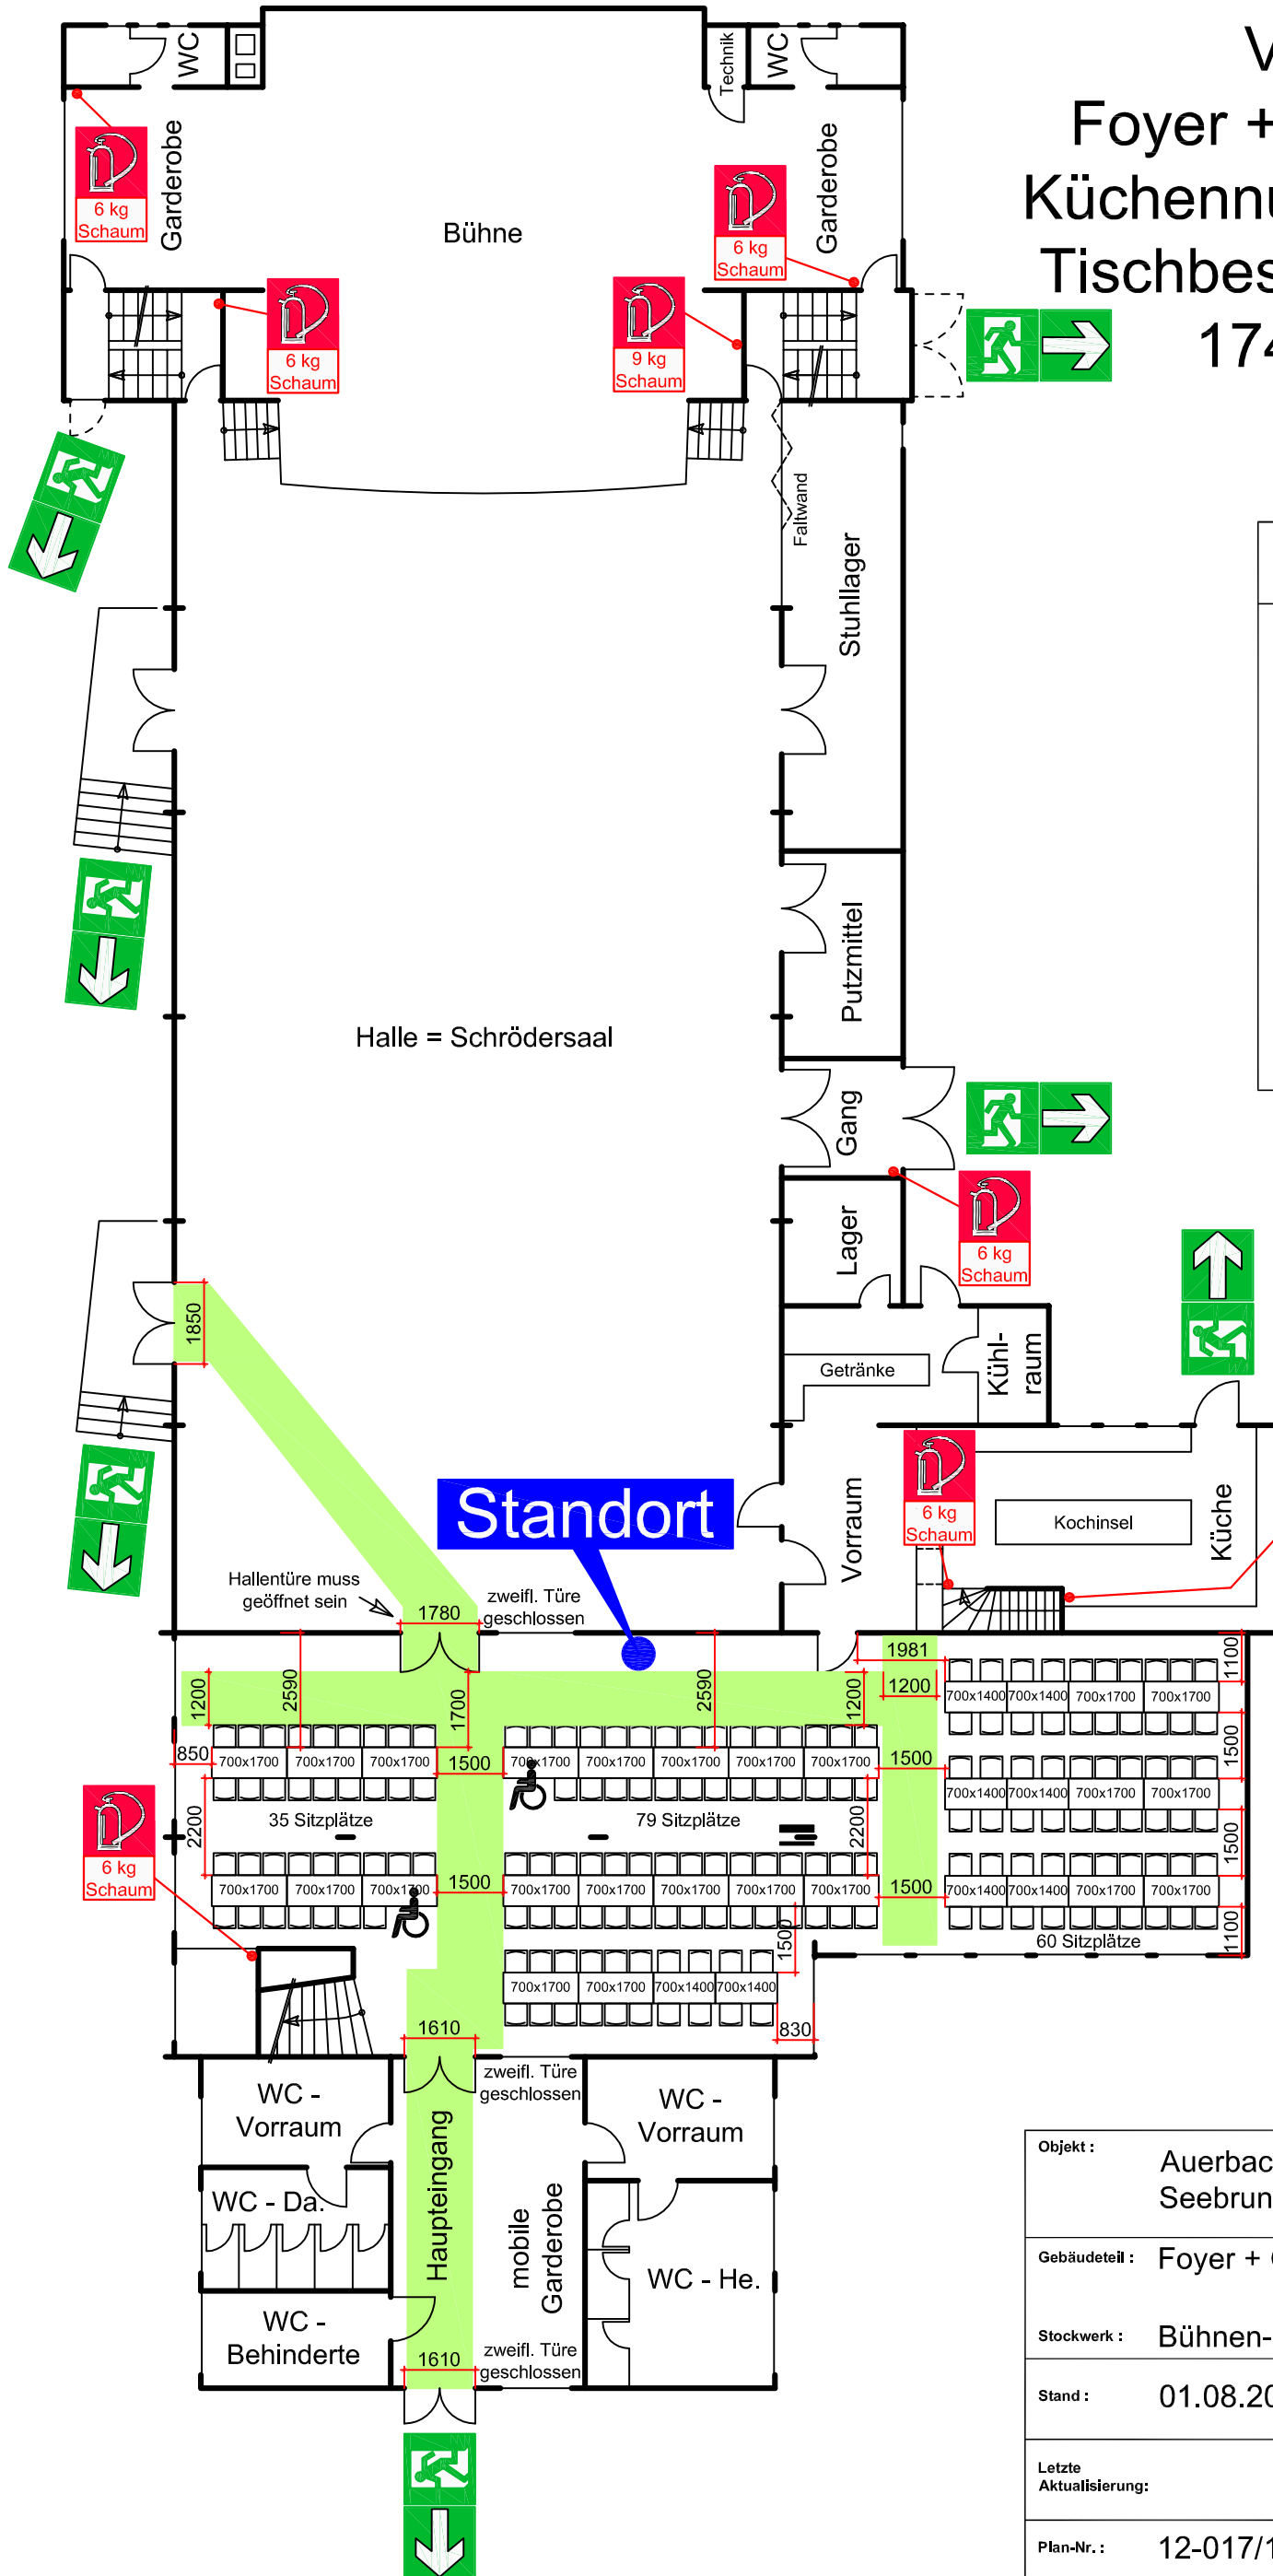

Bestuhlungsplan

Variante 9:
Foyer + Gerundzimmer
Küchennutzung ist möglich
Tischbestuhlung standard
174 Sitzplätze



LEGENDE

alle Maße in Millimeter

-  Feuerlöscher
-  Standort
-  Notausgang mit Richtungspfeil
-  Flucht- und Rettungsweg

 Feuerlöscher ist für Speisefette geeignet

Objekt : Auerbachhalle Seebrunnenweg 15, 73660 Urbach	
Gebäudeteil : Foyer + Gerundzimmer	
Stockwerk : Bühnen- und Hallenebene	
Stand : 01.08.2012	Planersteller : Brandschutzbüro Christ Roland Christ Schrödergasse 14 73660 Urbach Tel.: 07181 / 9378350 E-Mail.: Roland.Christ@brandschutzbuero-christ.de
Letzte Aktualisierung:	
Plan-Nr. : 12-017/17	