


Bestuhlungsplan

Variante 13:
Empore
Reihenbestuhlung
98 Sitzplätze

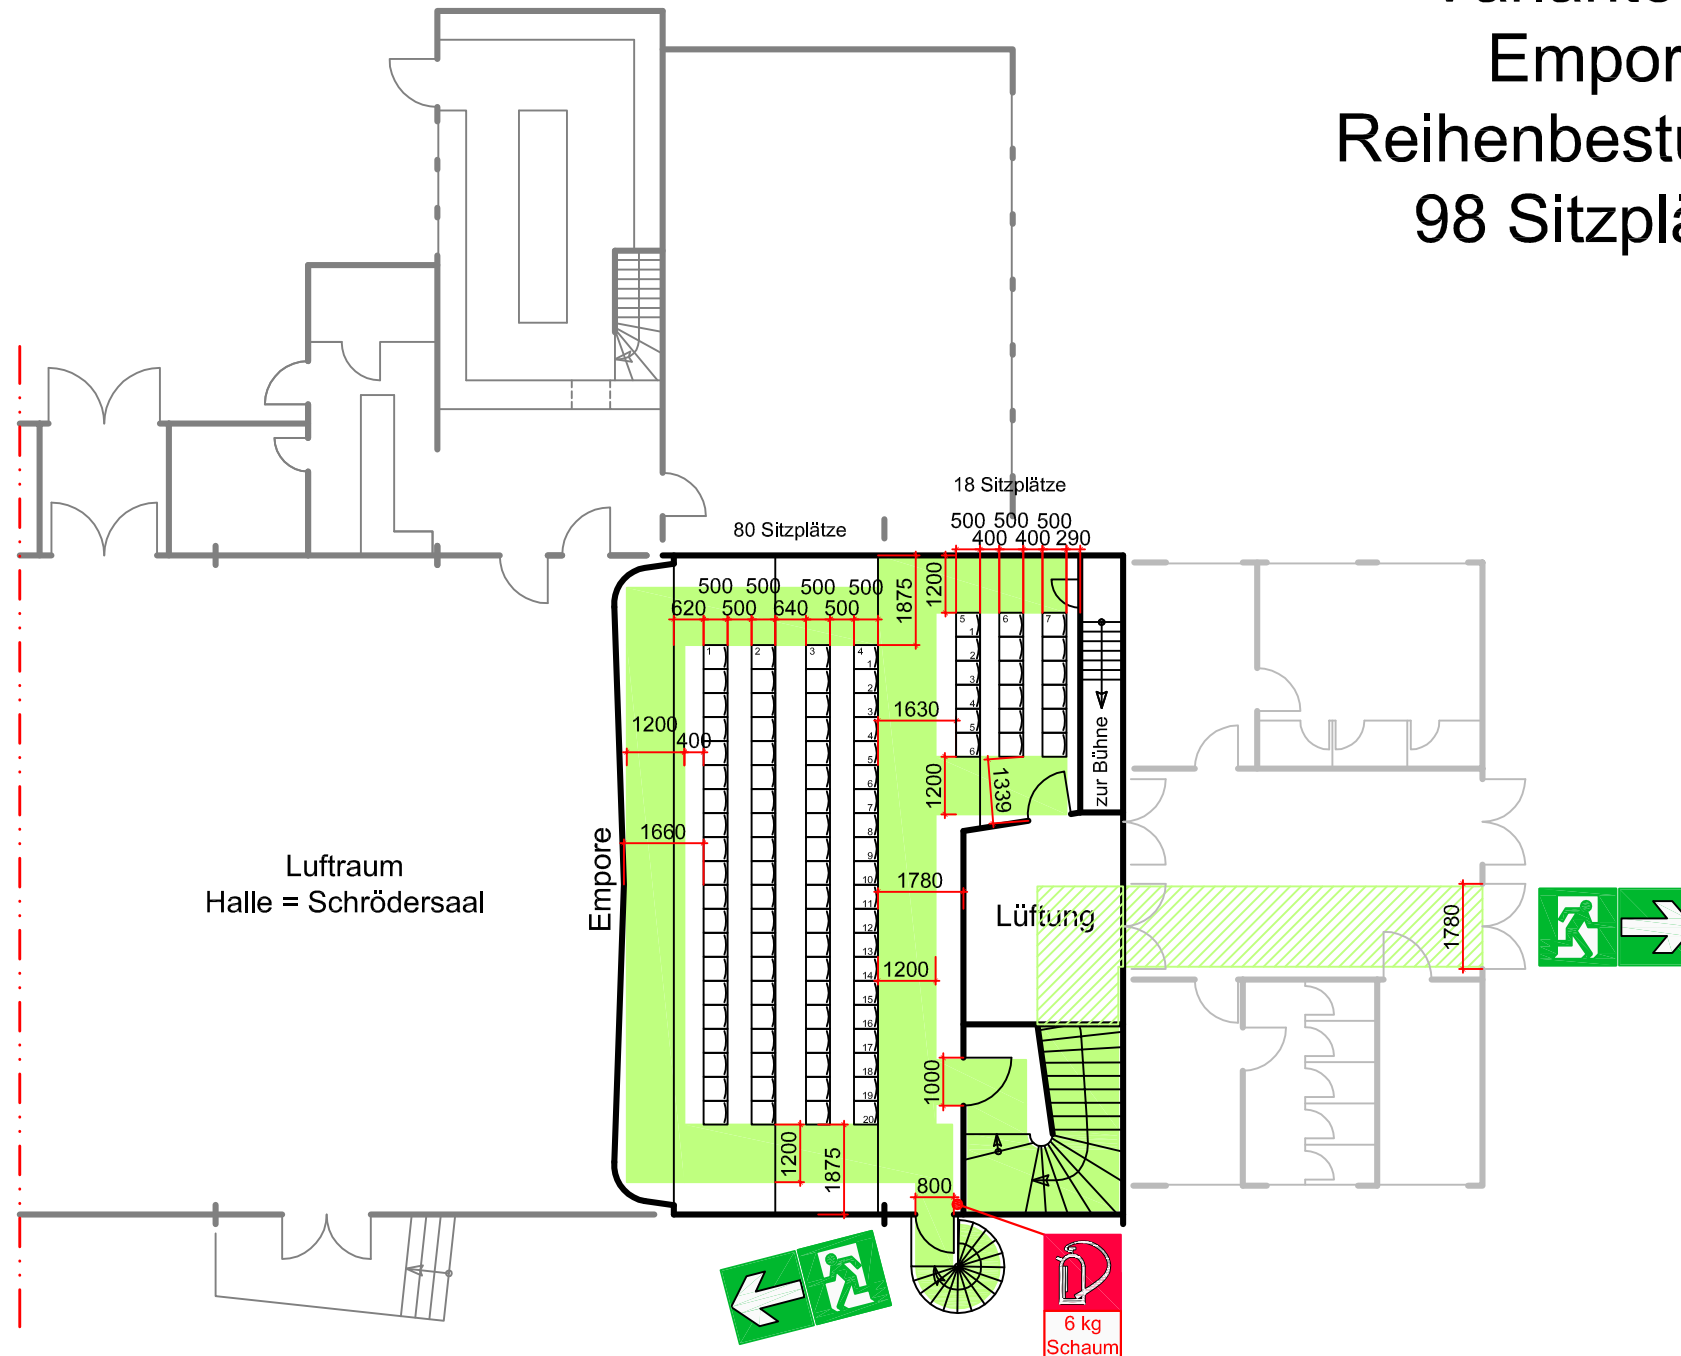

LEGENDE

alle Maße in Millimeter



Feuerlöscher



Standort



Notausgang mit
Richtungspfeil



Flucht- und
Rettungsweg



Flucht- und
Rettungsweg-
verlauf im EG

Objekt : Auerbachhalle
Seebrunnenweg 15, 73660 Urbach

Gebäudeteil : Empore

Stockwerk : Emporenebene

Stand : 01.08.2012

Planersteller :

Letzte
Aktualisierung:

Brandschutzbüro Christ

Roland Christ
Schrödergasse 14
73660 Urbach

Plan-Nr. : 12-017/21

Tel.: 07181 / 9378350
E-Mail: Roland.Christ@brandschutzbuero-christ.de

